




PLANTA PROYECTADA

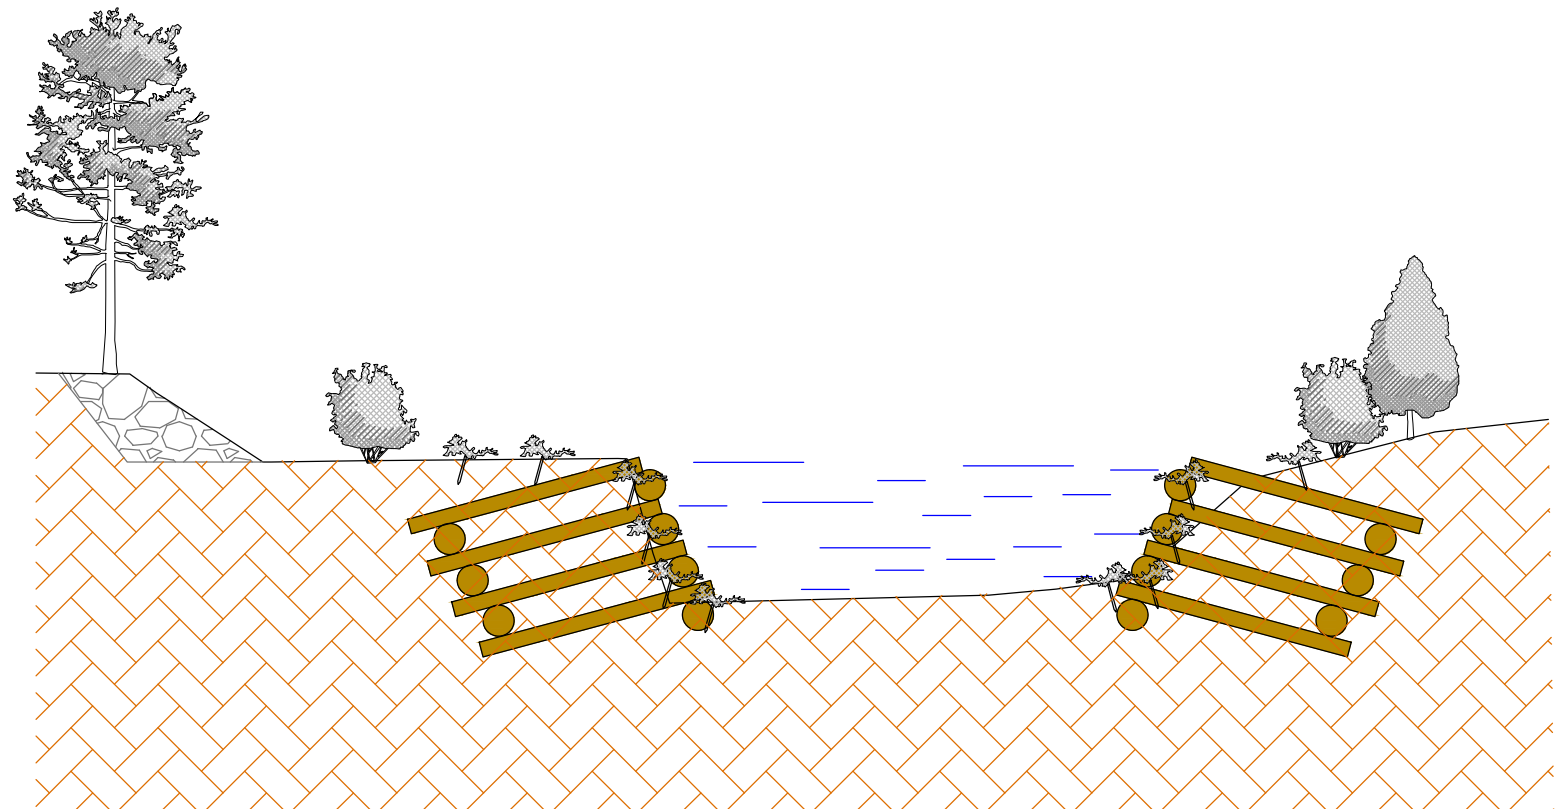

SECCIÓN A-A

BEZEROA / CLIENTE  IURRETA ELEIZATEKO UDALA AYUNTAMIENTO DE LA ANTEIGLESIA DE IURRETA		PROIEKTUAREN IZENA / TÍTULO DEL PROYECTO <b>DEMOLICIÓN Y CONSTRUCCIÓN DEL PUENTE          SOBRE EL RÍO OROMIÑO EN FAUSTE AUZOA</b> DOCUMENTACIÓN COMPLEMENTARIA PLANUAREN IZENA / DENOMINACIÓN DEL PLANO <b>SECCIÓN TIPO MURO KRAINER</b>	
PROIEKTUAREN IDAZLEA / REDACTOR DEL PROYECTO MARÍA SALUD RODERO GARCÍA I.C.C.P. Nº COL:13.203		PROIEKTUAREN IDAZLEA / REDACTOR DEL PROYECTO LUIS FERNANDO LAZKANO FERNÁNDEZ I.T.O.P. Nº COL: 17.042 I.T. TOPOGRAFO: 17.042	
		ERREFERENTZIA / ERREFERENTZIA / REFERENCIA : INS1602017	FORMATUA / FORMATO : A3 ESKALA / ESCALA (S) : 1/250 1/100
		BERRIKUSKETA / REVISIÓN : REV.0	PLANU ZENBAKIA / NÚMERO DE PLANO : N-2
		BERRIKUSKETA DATA / FECHA REVISIÓN : SEPTIEMBRE DE 2016	