


Txirgoena

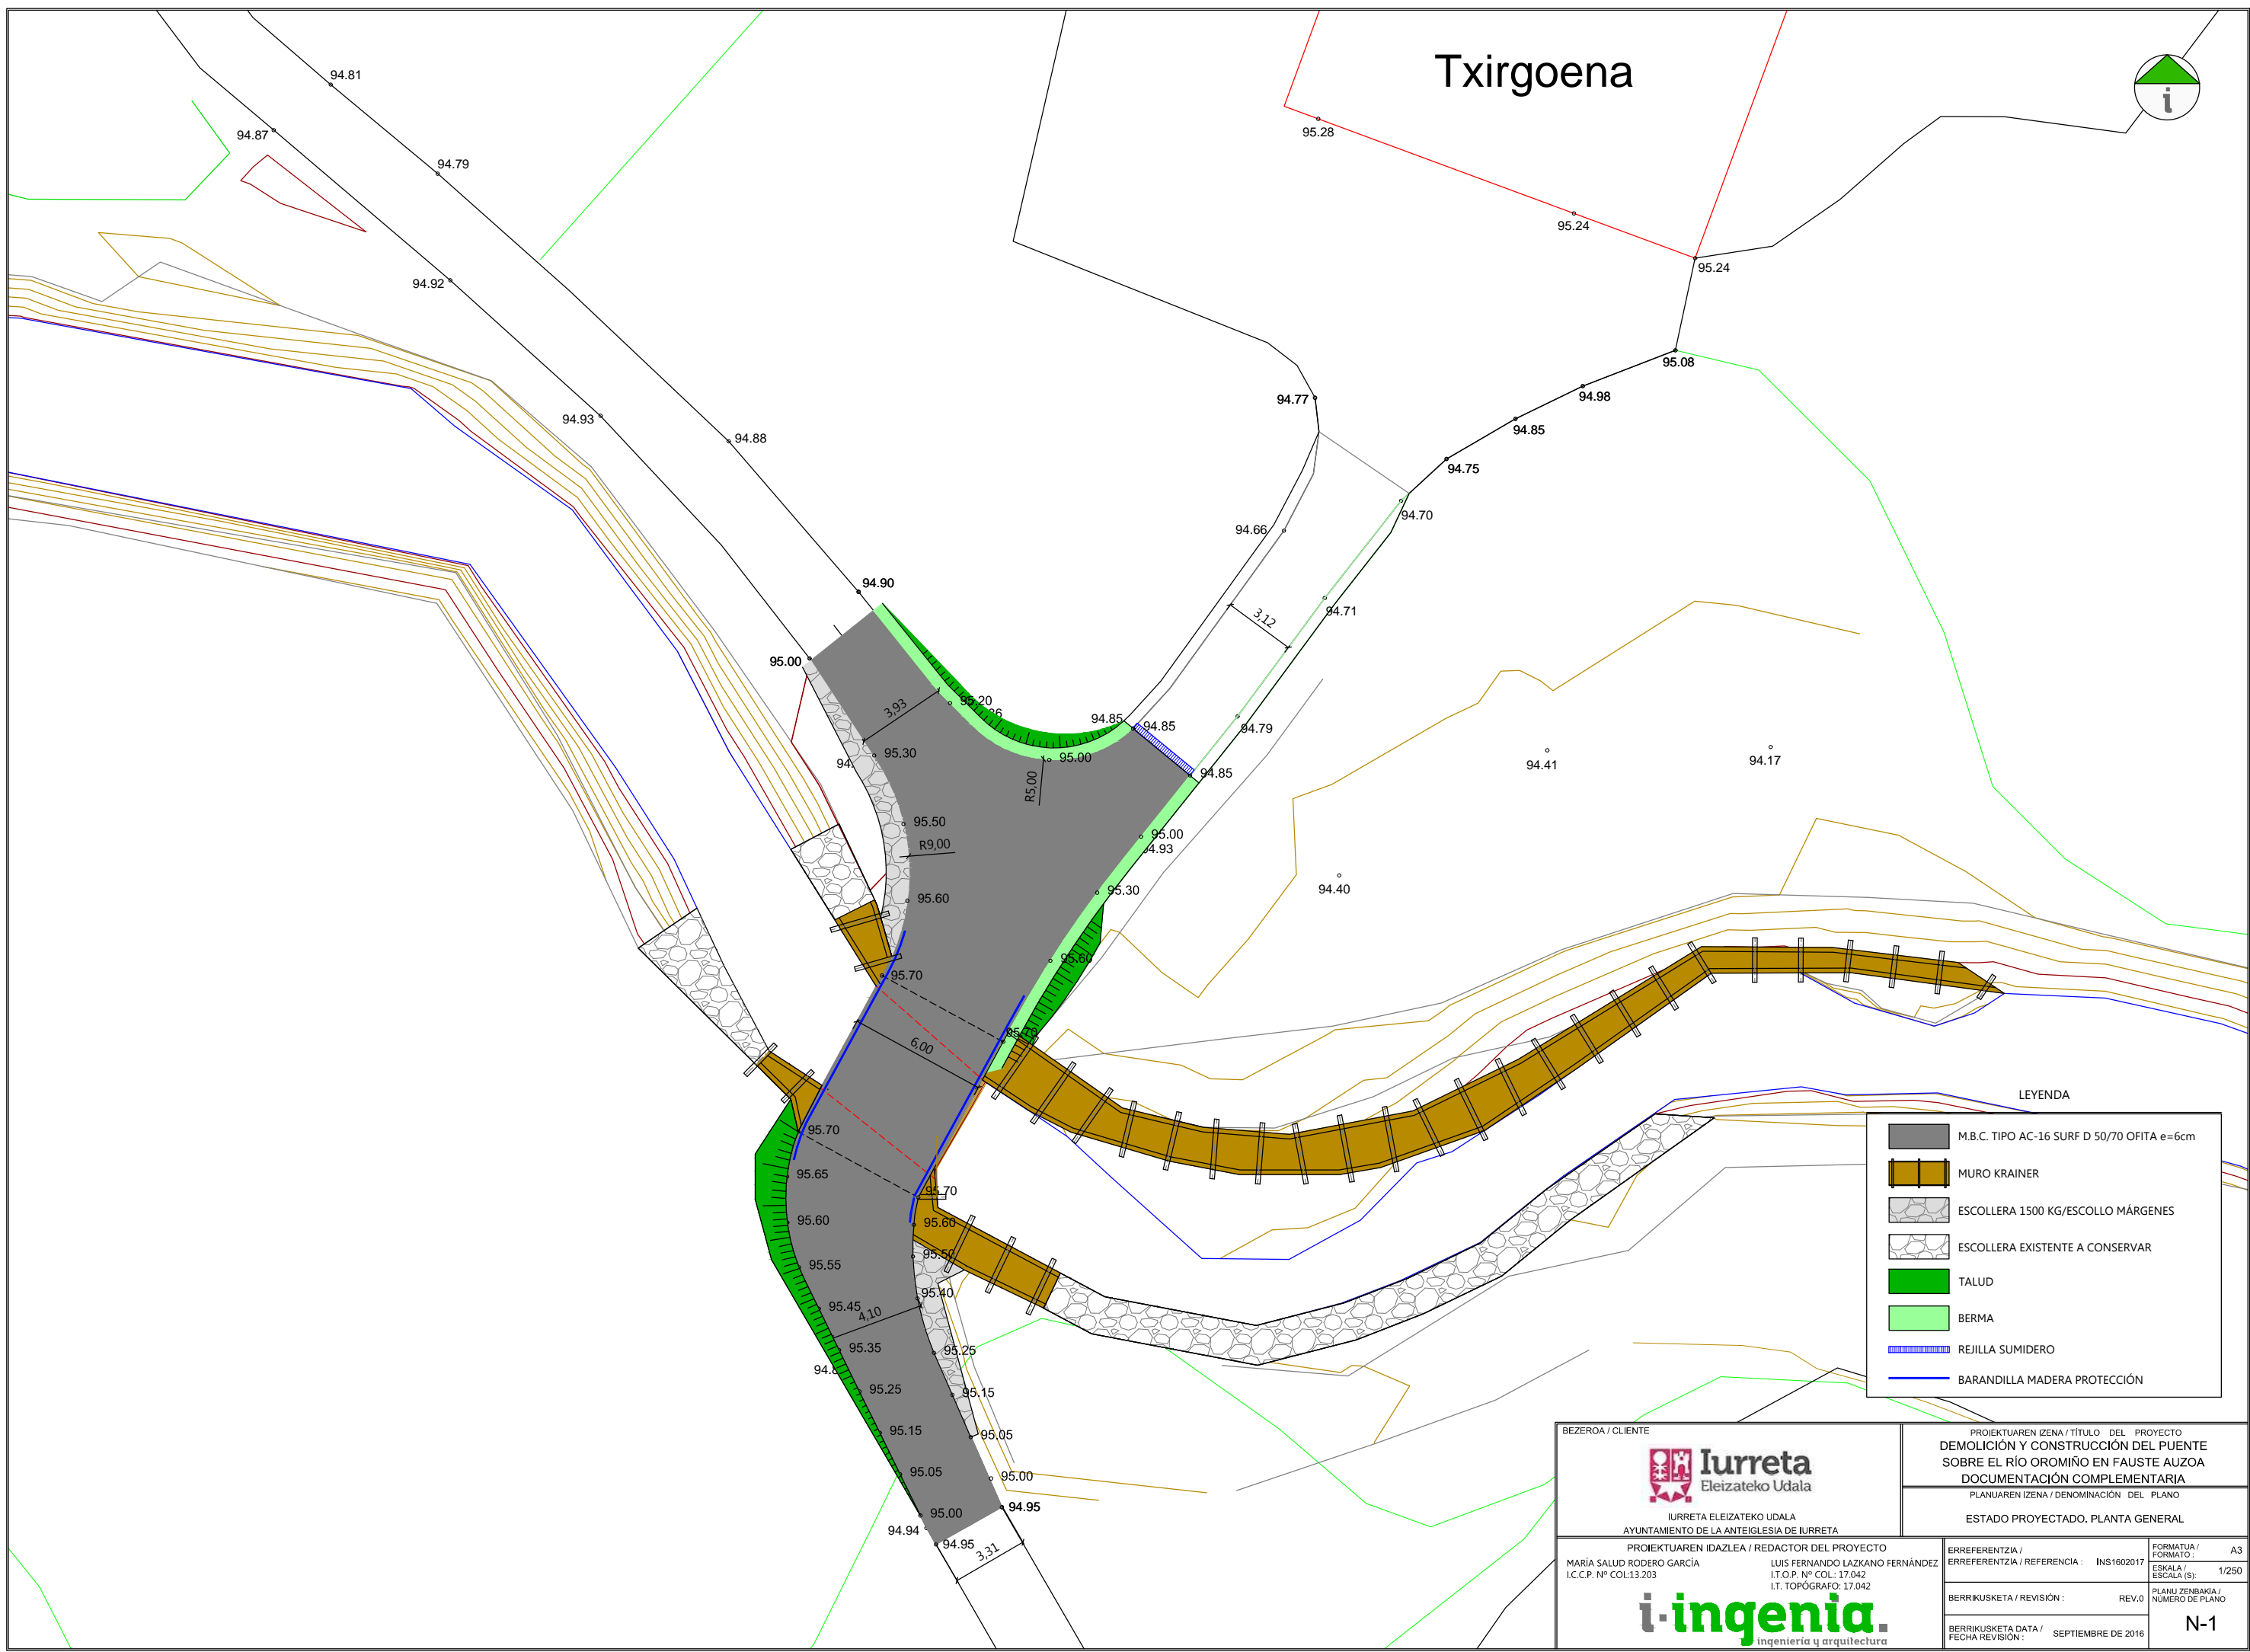

LEYENDA

| | |
|--|--|
| | M.B.C. TIPO AC-16 SURF D 50/70 OFITA e=6cm |
| | MURO KRAINER |
| | ESCOLLERA 1500 KG/ESCOLLO MÁRGENES |
| | ESCOLLERA EXISTENTE A CONSERVAR |
| | TALUD |
| | BERMA |
| | REJILLA SUMIDERO |
| | BARANDILLA MADERA PROTECCIÓN |

| | | | |
|--|--|---|--|
| <p>IURRETA ELEIZATEKO UDALA AYUNTAMIENTO DE LA ANTEIGLESIA DE IURRETA</p> | | <p>PROIEKTUAREN IZENA / TÍTULO DEL PROYECTO DEMOLICIÓN Y CONSTRUCCIÓN DEL PUENTE SOBRE EL RÍO OROMIÑO EN FAUSTE AUZOA DOCUMENTACIÓN COMPLEMENTARIA</p> <p>PLANUAREN IZENA / DENOMINACIÓN DEL PLANO ESTADO PROYECTADO. PLANTA GENERAL</p> | |
| <p>PROIEKTUAREN IDAZLEA / REDACTOR DEL PROYECTO MARIÁ SALUD RODERO GARCÍA I.C.C.P. Nº COL:13.203</p> | | <p>LUIS FERNANDO LAZKANO FERNÁNDEZ I.T.O.P. Nº COL: 17.042 I.T. TOPOGRAFO: 17.042</p> | |
| | | <p>ERREFERENTZIA / REFERENCIA : INS1602017</p> | <p>FORMATUA / FORMATO : A3 ESKALA / ESCALA (S) : 1/250</p> |
| <p>BERRIKUSKETA / REVISIÓN : REV.0</p> | | <p>PLANU ZENBAKIA / NÚMERO DE PLANO : N-1</p> | |
| <p>BERRIKUSKETA DATA / FECHA REVISIÓN : SEPTIEMBRE DE 2016</p> | | | |